


REZIDENCE U ŘEKY

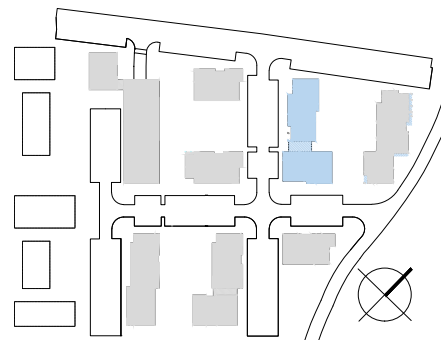

1.NP

1.05

4+KK

81,95 m²



1 chodba	10,84 m ²
2 obývací pokoj + kk	24,38 m ²
3 ložnice	12,30 m ²
4 pokoj	12,08 m ²
5 pokoj	11,94 m ²
6 koupelna	3,98 m ²
7 wc	2,03 m ²
8 terasa	14,46 m ²
9 předzahrádka	52,37 m ²

podlahová
plocha
jednotky


81,95 m²

plocha
svislých
konstrukcí

4,41 m²

plocha
teras
a
předzahrádek

66,83 m²

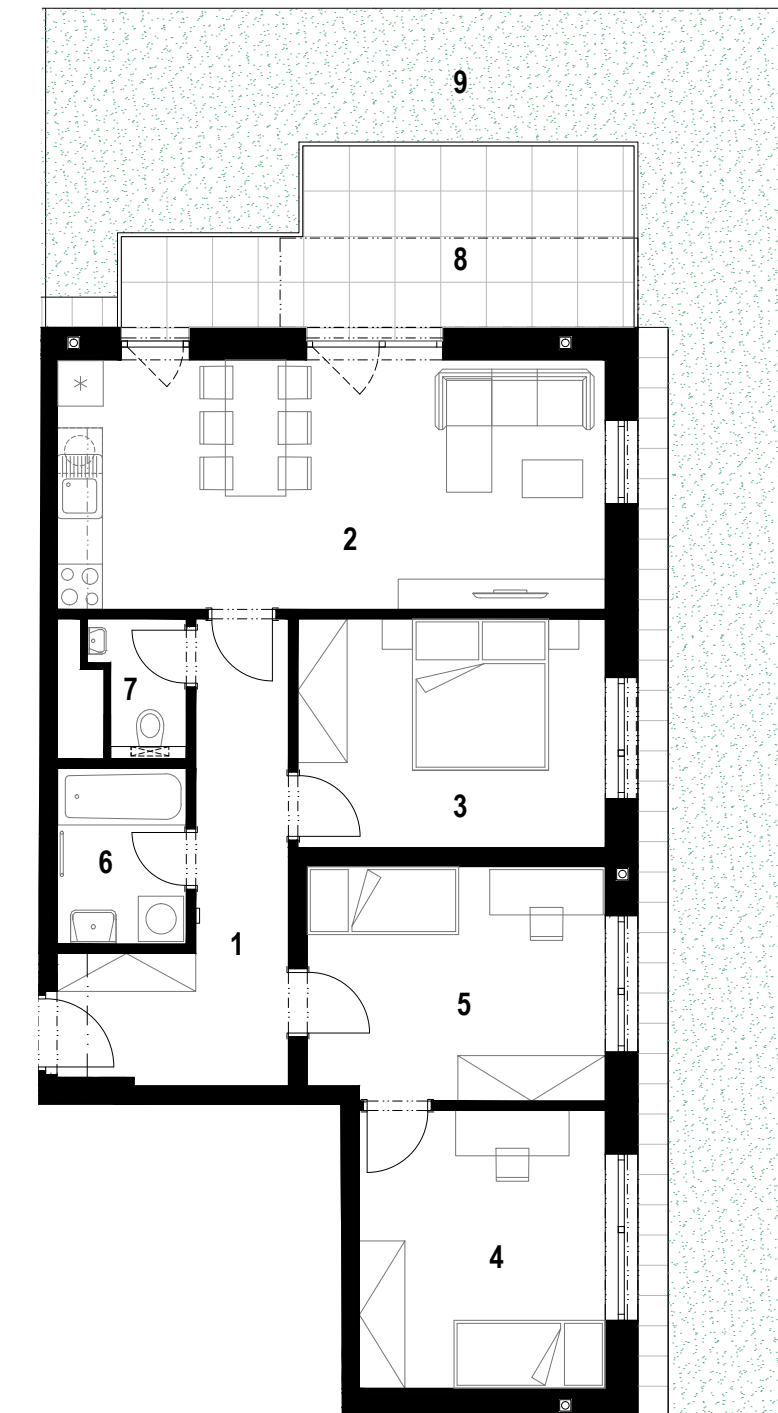

1 m 2,5 m 5 m



www.rezidenceureky.cz



Upozornění: Plochy jednotlivých místností jsou pouze orientační. Vyobrazené zařízení v plánech bytů (kuch. linka, nábytek, přízdívky) není součástí dodávky. Rozsah dodávky je specifikován ve standardu.
Způsob výpočtu podlahové plochy bytu v jednotce: Podlahová plocha bytu ve smyslu nařízení vlády č. 366/2013 Sb. - Podlahovou plochu bytu v jednotce tvoří půdorysná plocha všech místností bytu včetně půdorysné plochy všech svislých nosných i nenosných konstrukcí uvnitř bytu, jako jsou stěny, sloupky, pilíře, komíny a obdobné svislé konstrukce, půdorysná plocha je vymezena vnitřním lícem svislých konstrukcí ohraničujících byt včetně jejich povrchových úprav. Započítává se také podlahová plocha zakrytá zabudovanými předměty, jako jsou zejména skříně ve zdech v bytě, vany a jiné zařízení předměty ve vnitřní ploše bytu.